



資材置場周辺の道路（奥吉備街道：広域農道吉備高原北部地区）建設時（平成8年）の設計図面

【平面図】

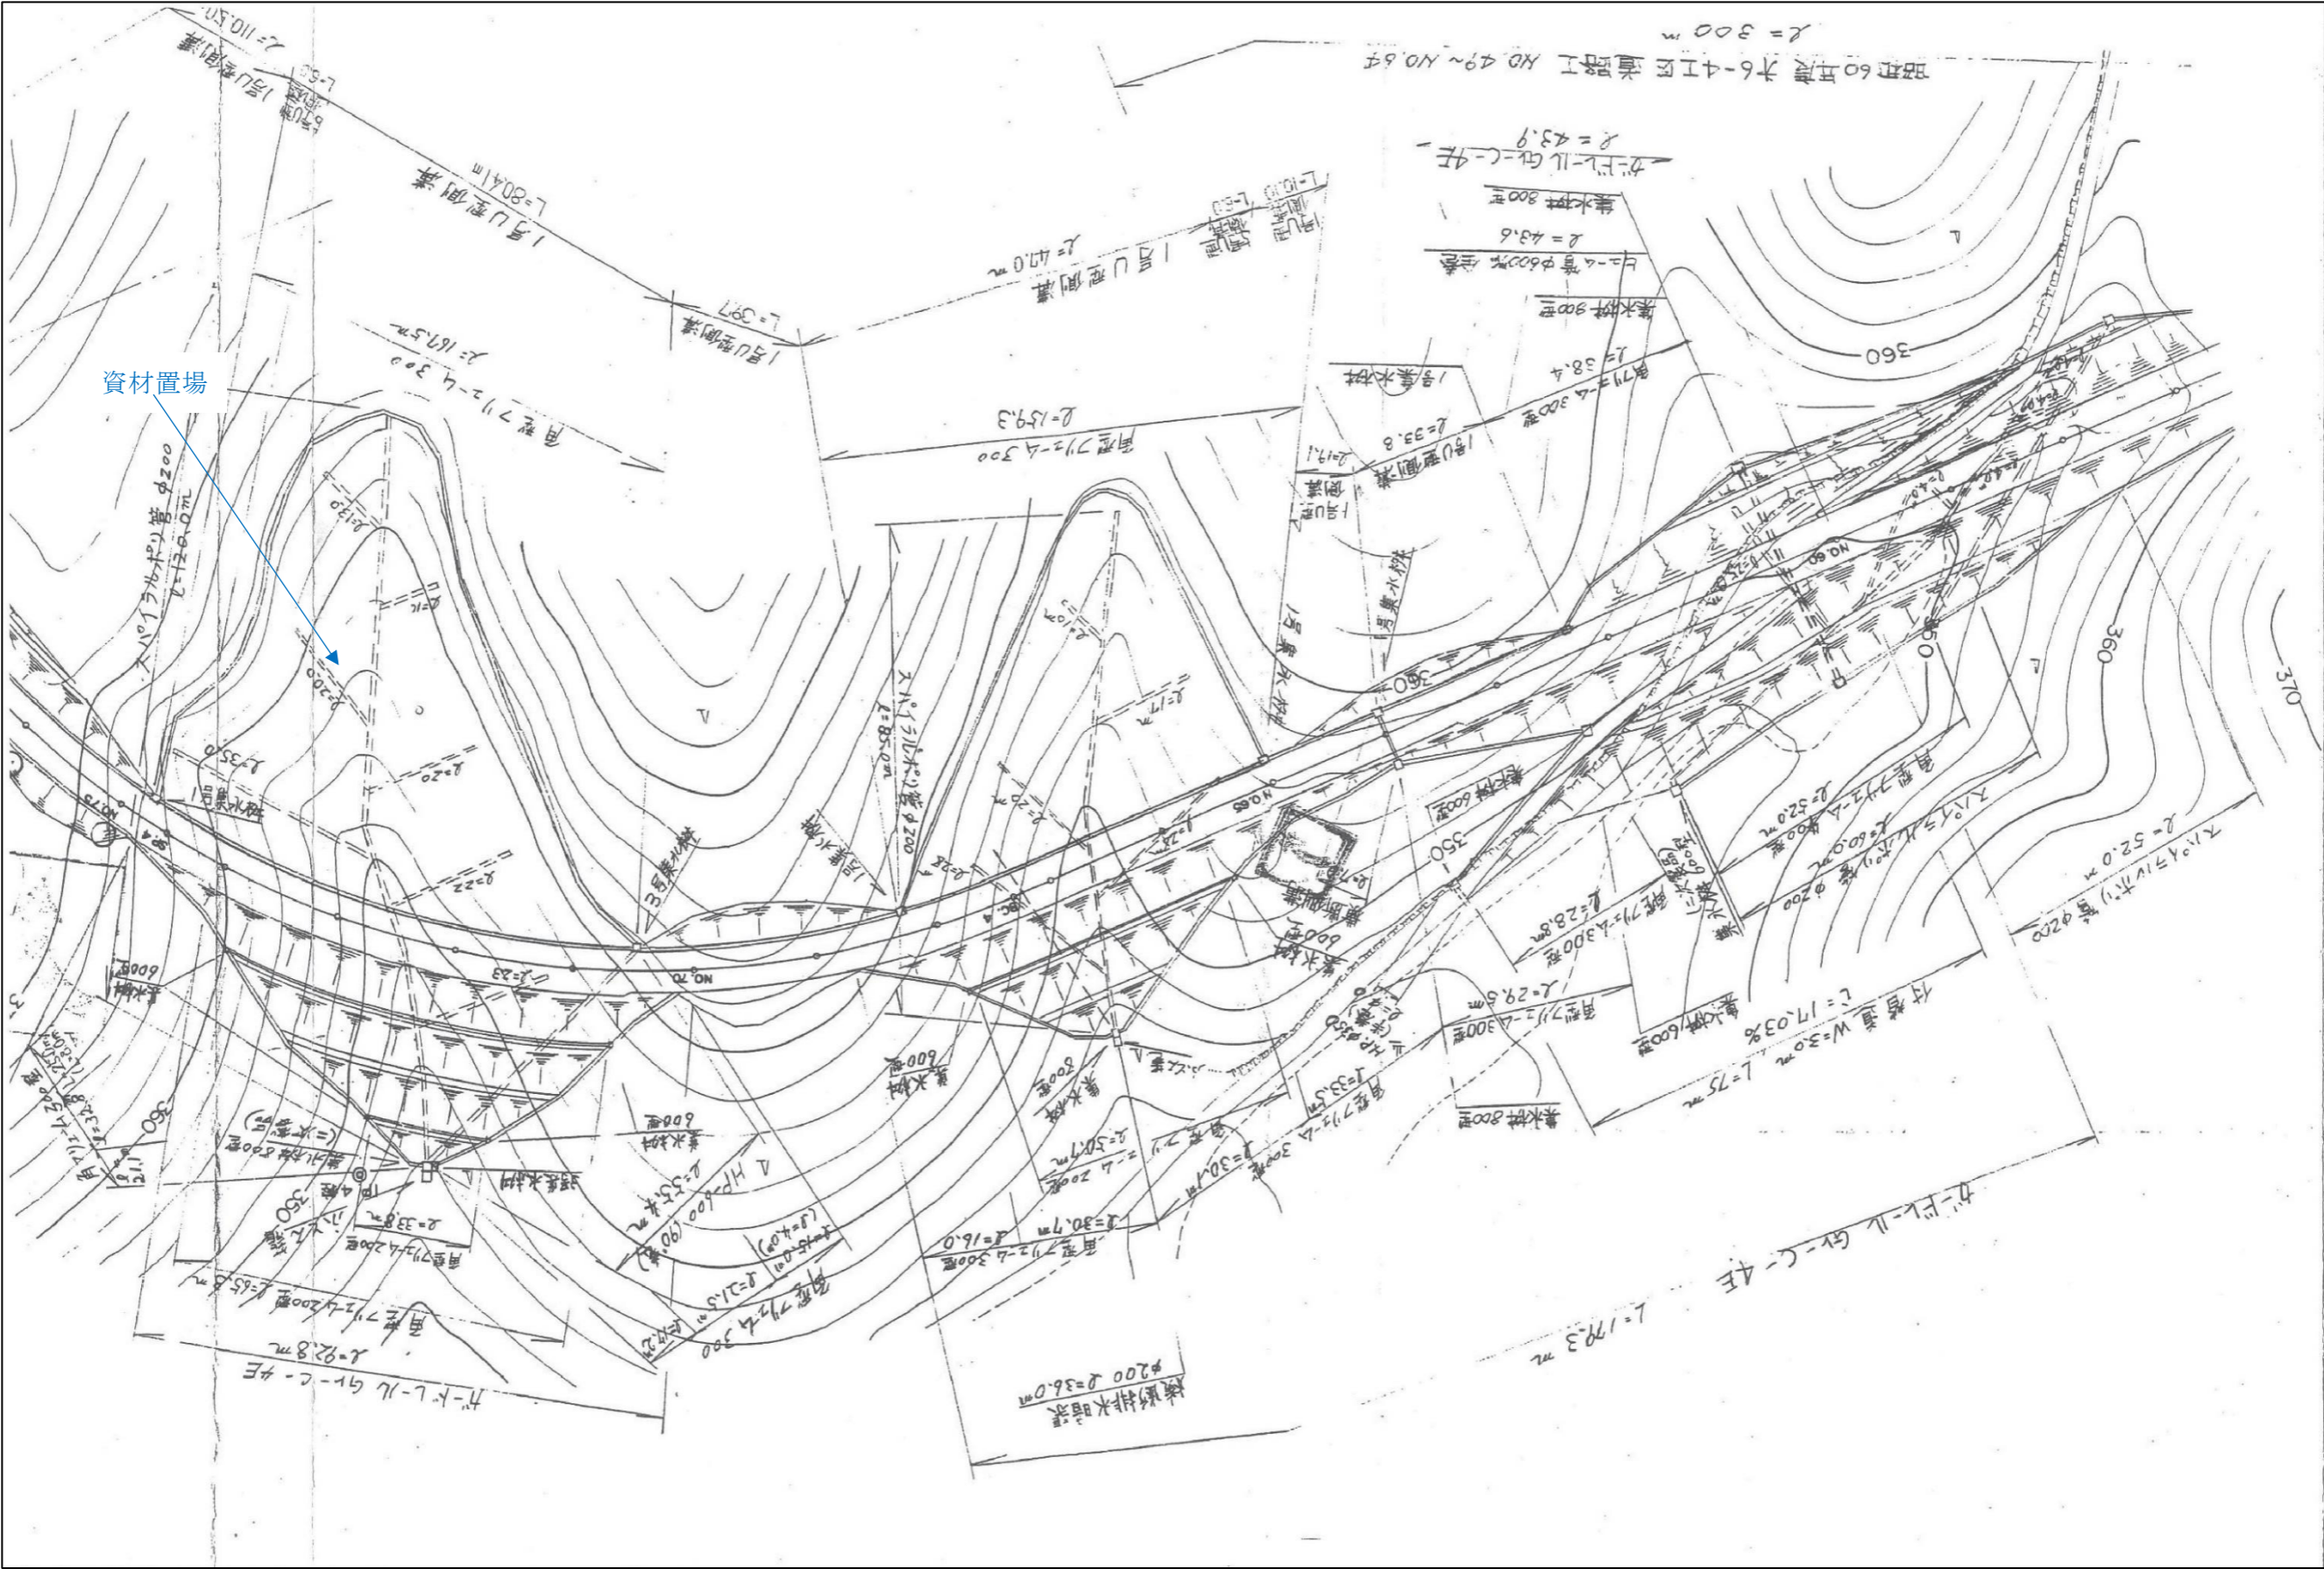

【横断面】

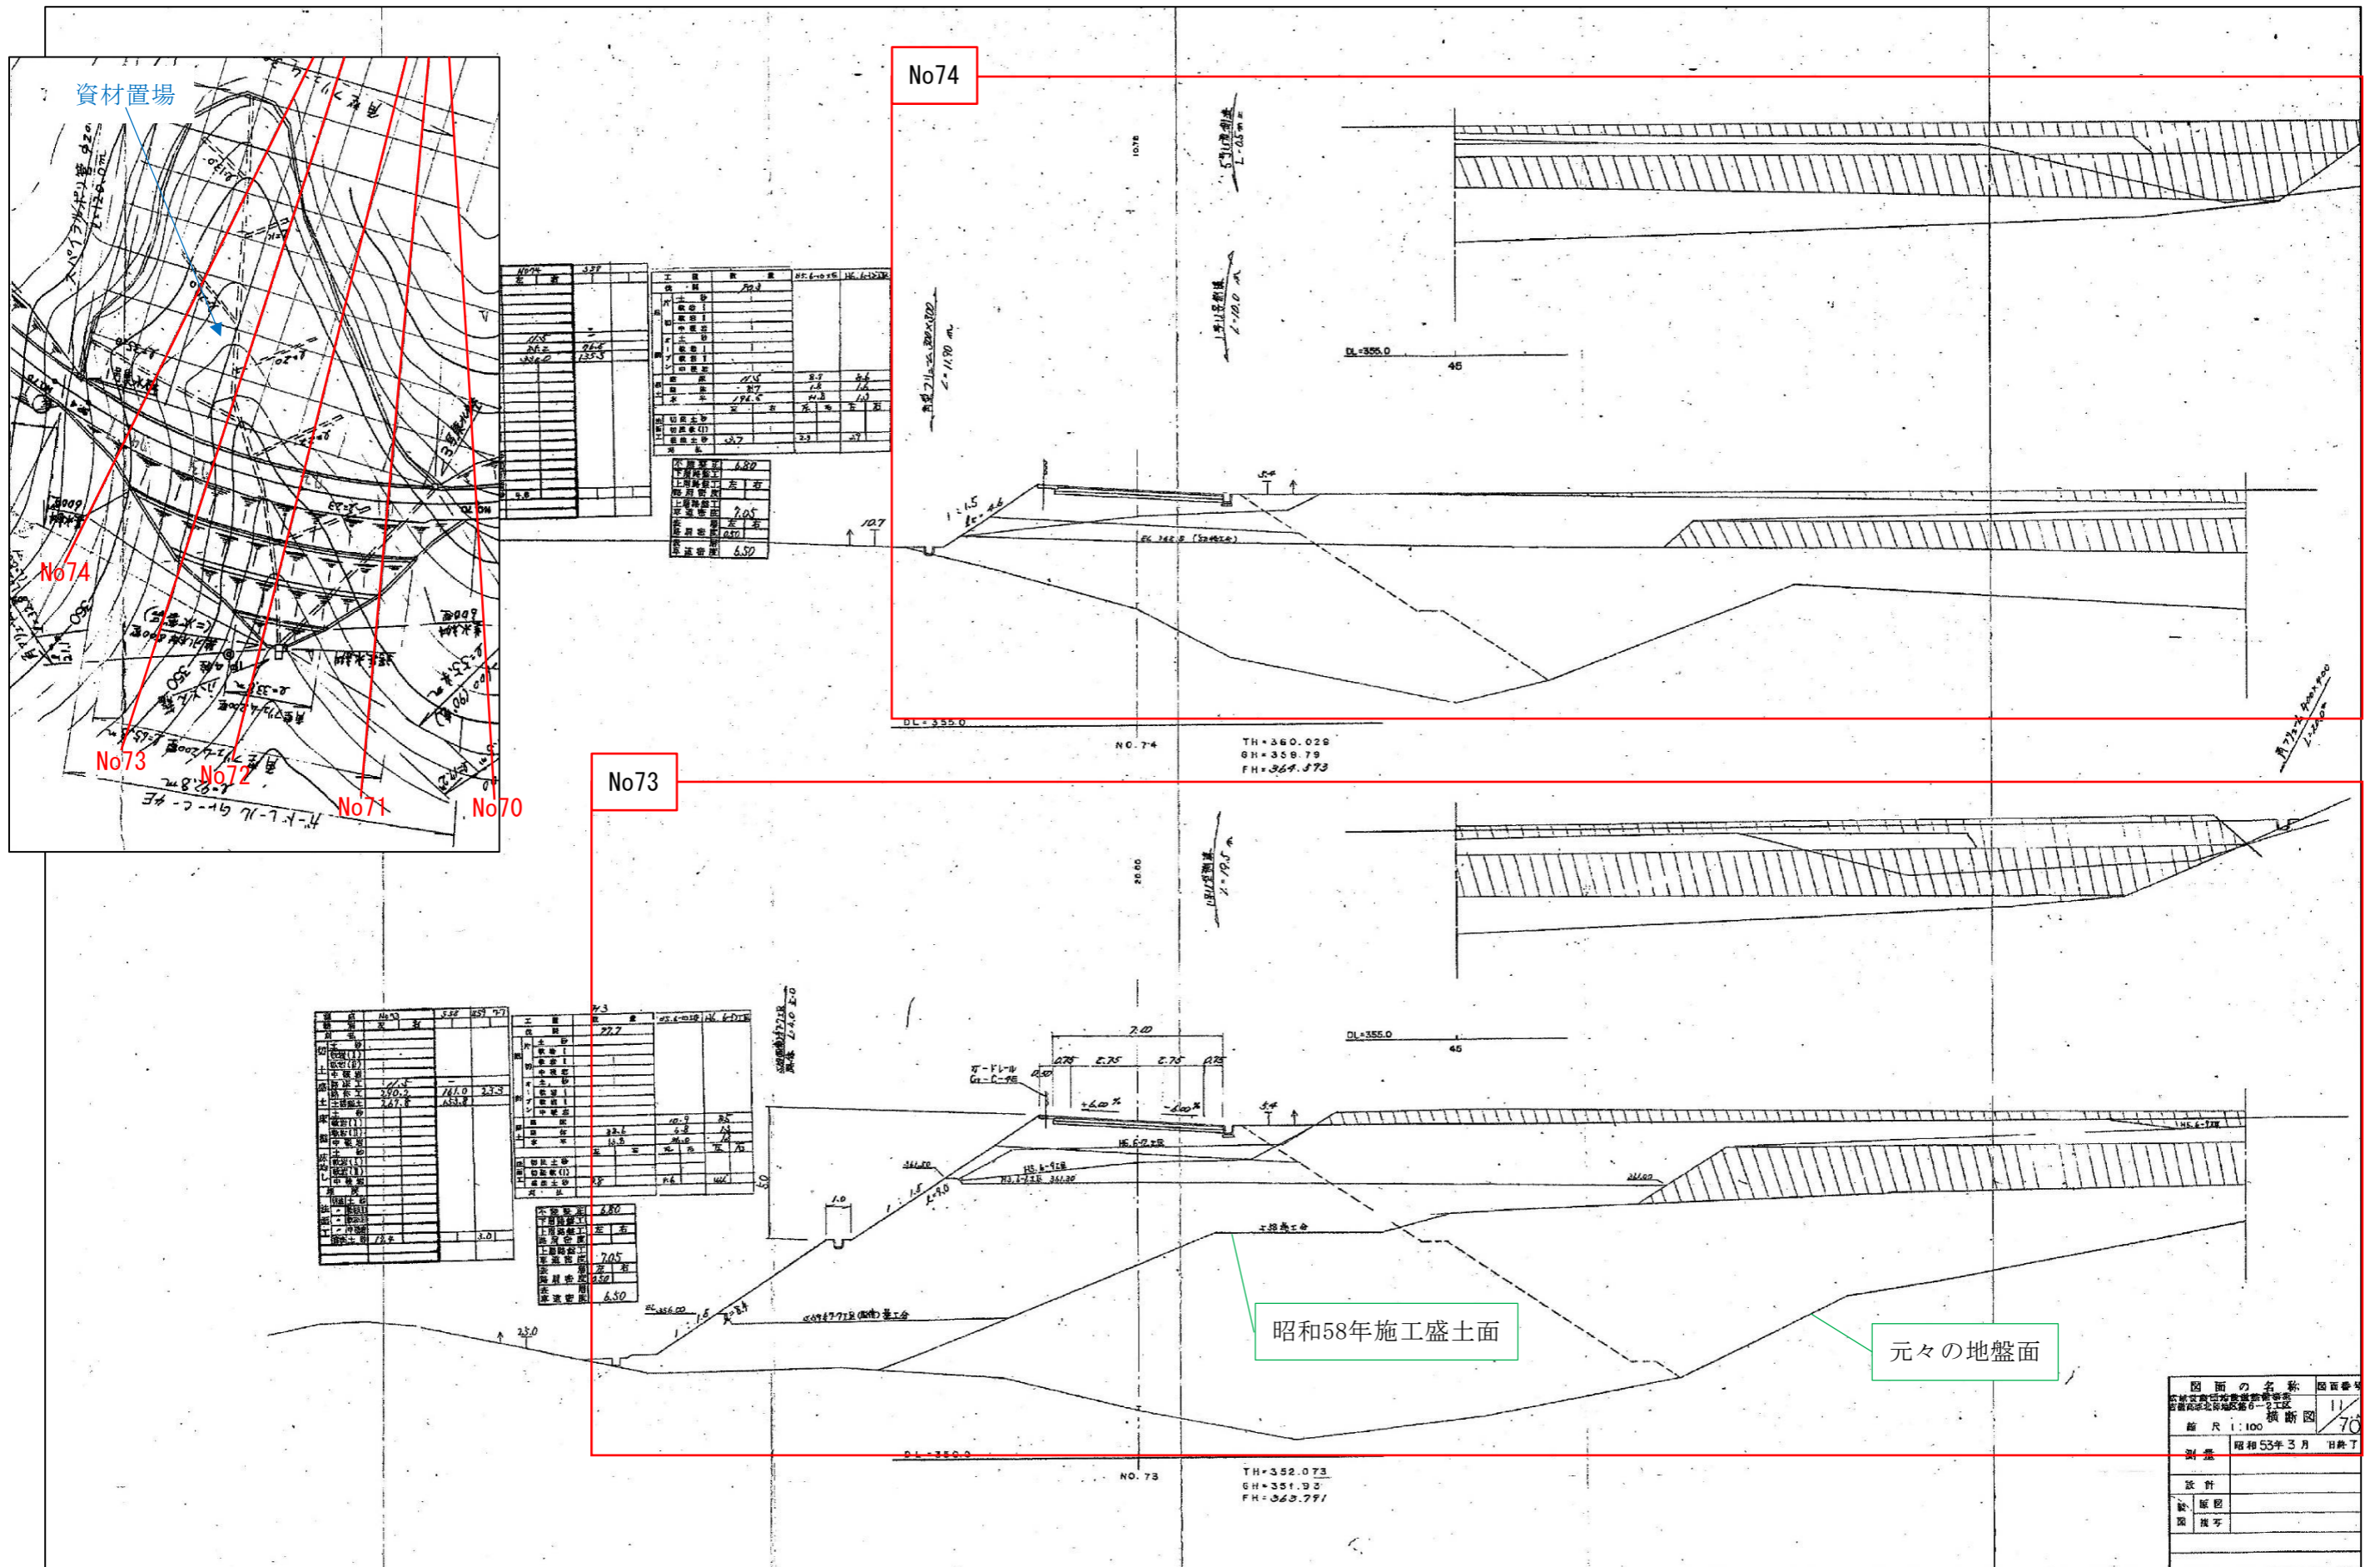

図面の名称	図番
昭和58年3月3日	11
縮尺	1:100
測日	昭和53年3月
設計	
監理	
調査	

